



progetto di massima piano n° 10.87-2_P+0

pianta livello piazza
mappale Saleggi
scala 1:200 / A3
data 10.09.15
revisione
file 10.87_100_P+0

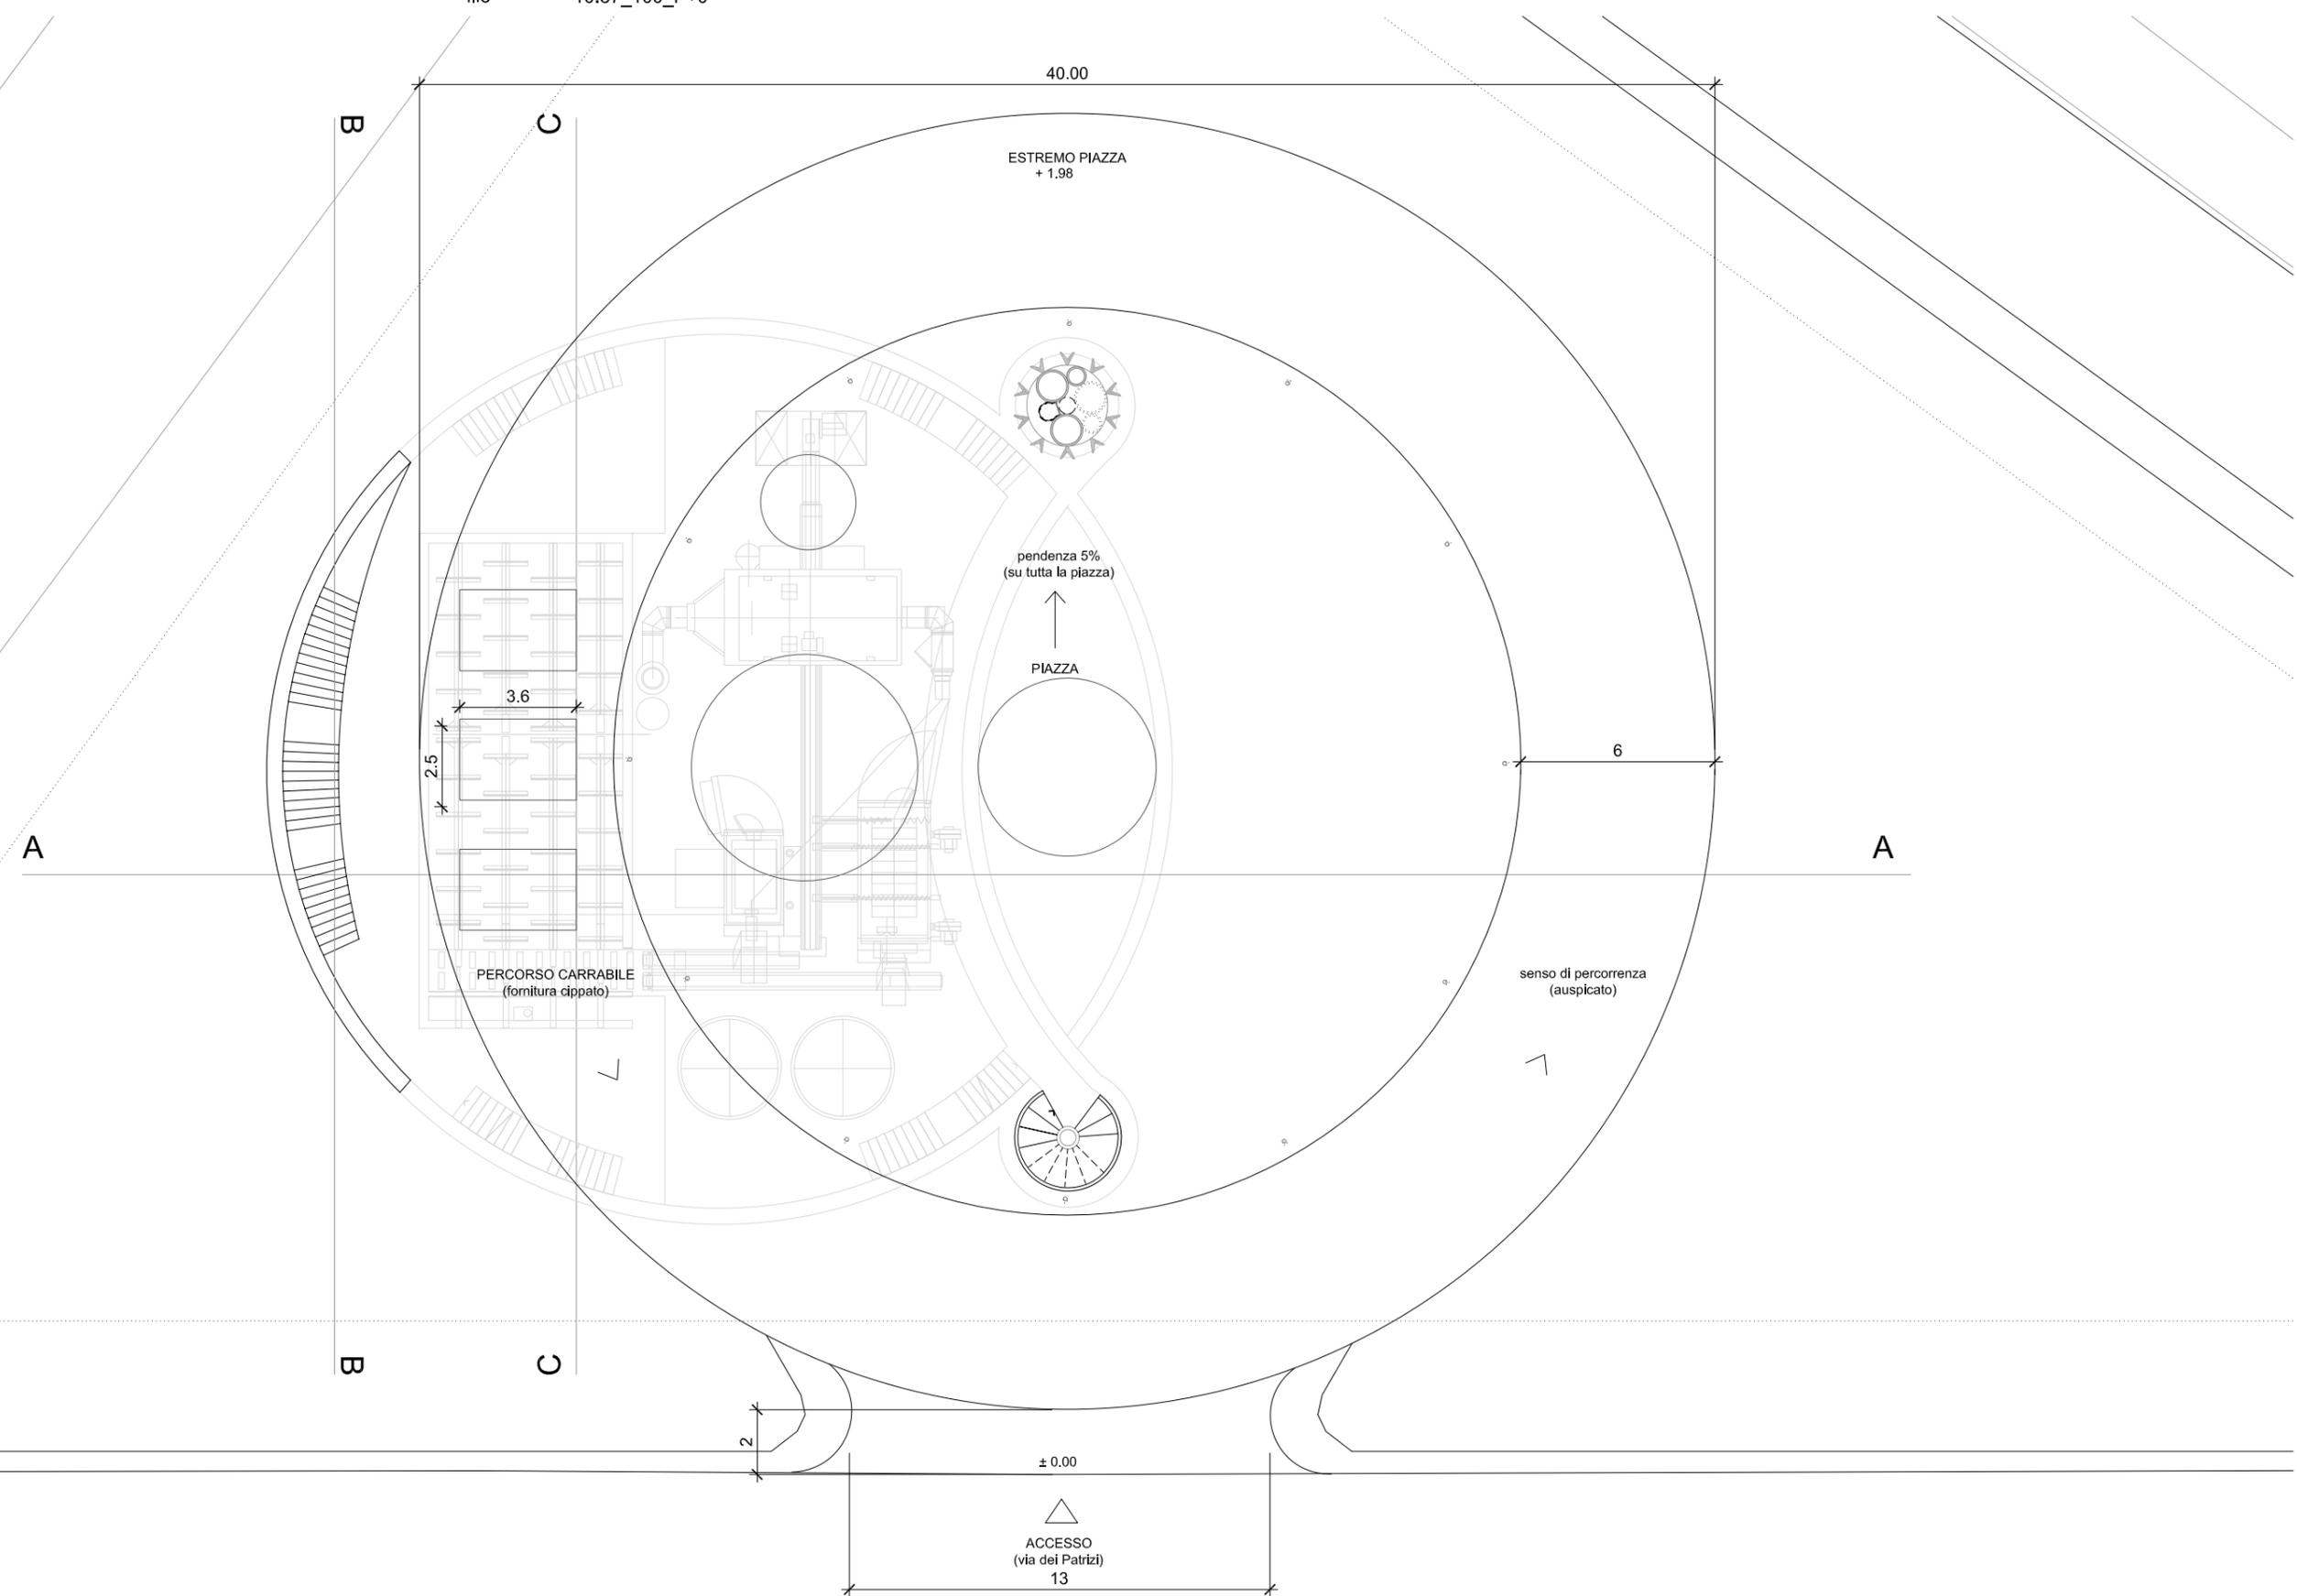


progetto di massima piano n° 10.87-2_P-2
pianta livello interrato_livello-8.30

mappale Saleggi
scala 1:200 / A3
data 10.09.15
revisione 10.87_110_P-2
file

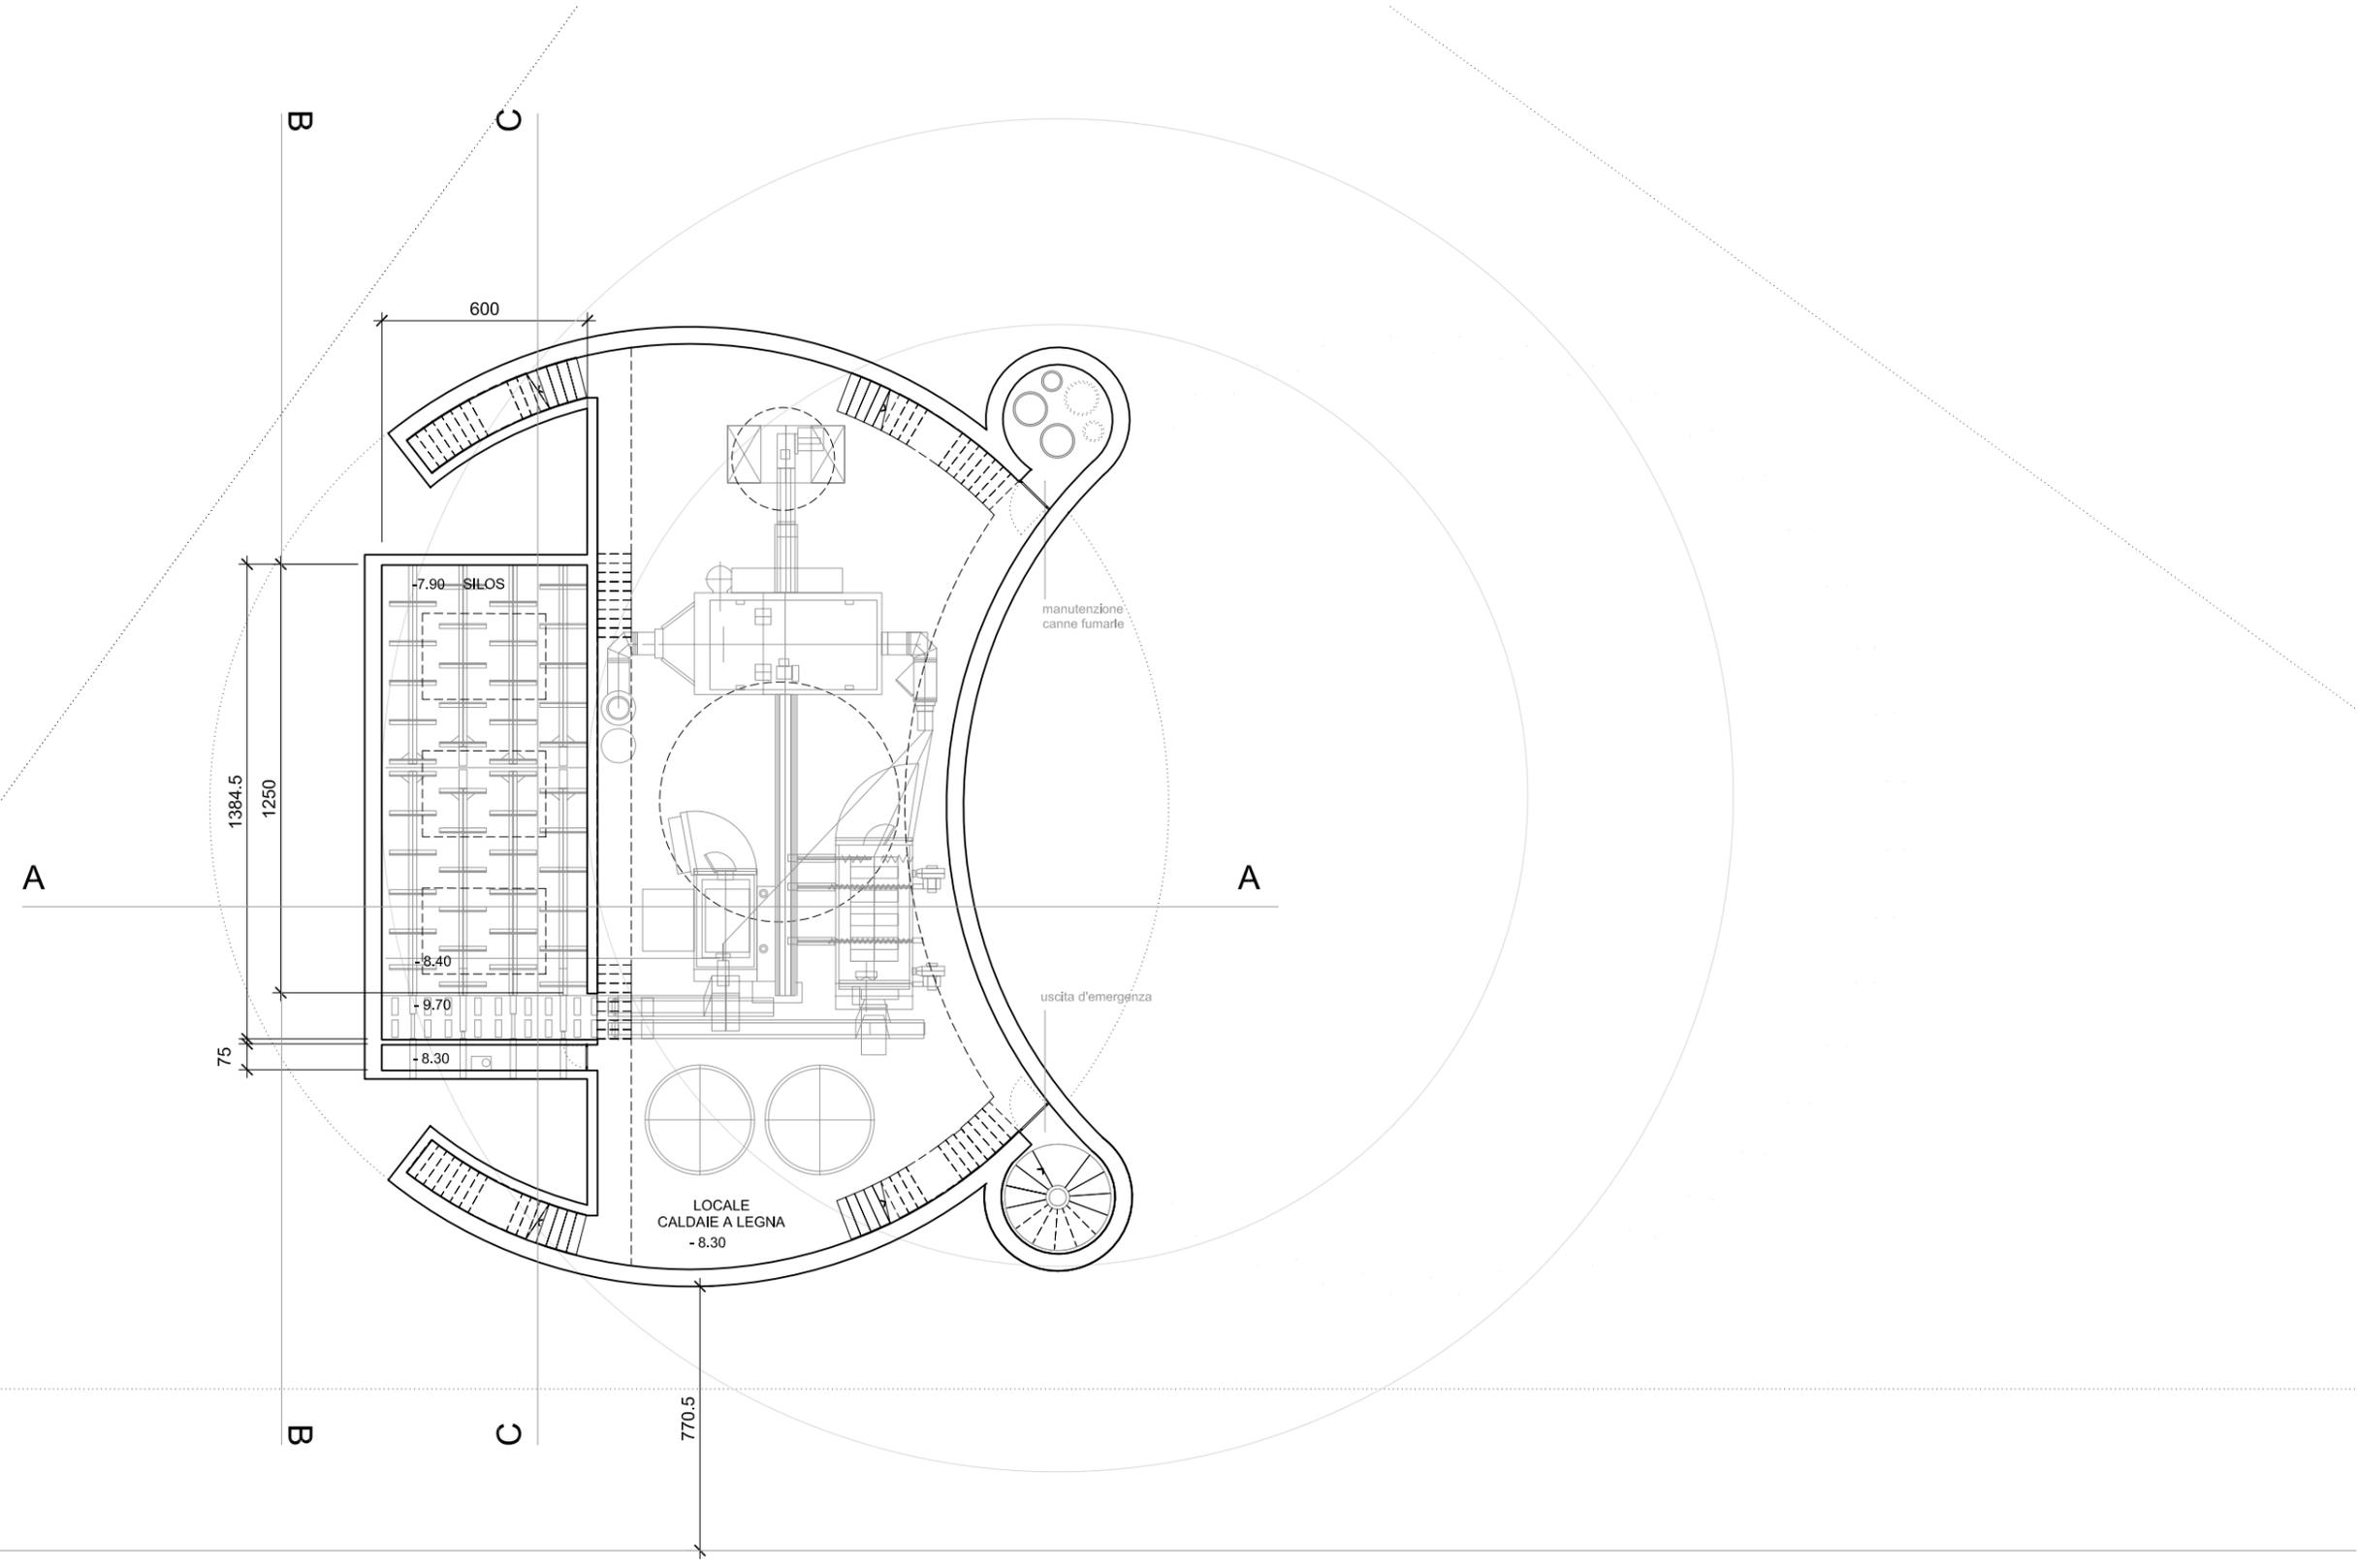


progetto di massima piano n° 10.87-2_Sezione_A

Sezione A
mappale Saleggi
scala 1:200 / A3
data 10.09.15
revisione
file 10.87_200_Sezione_A

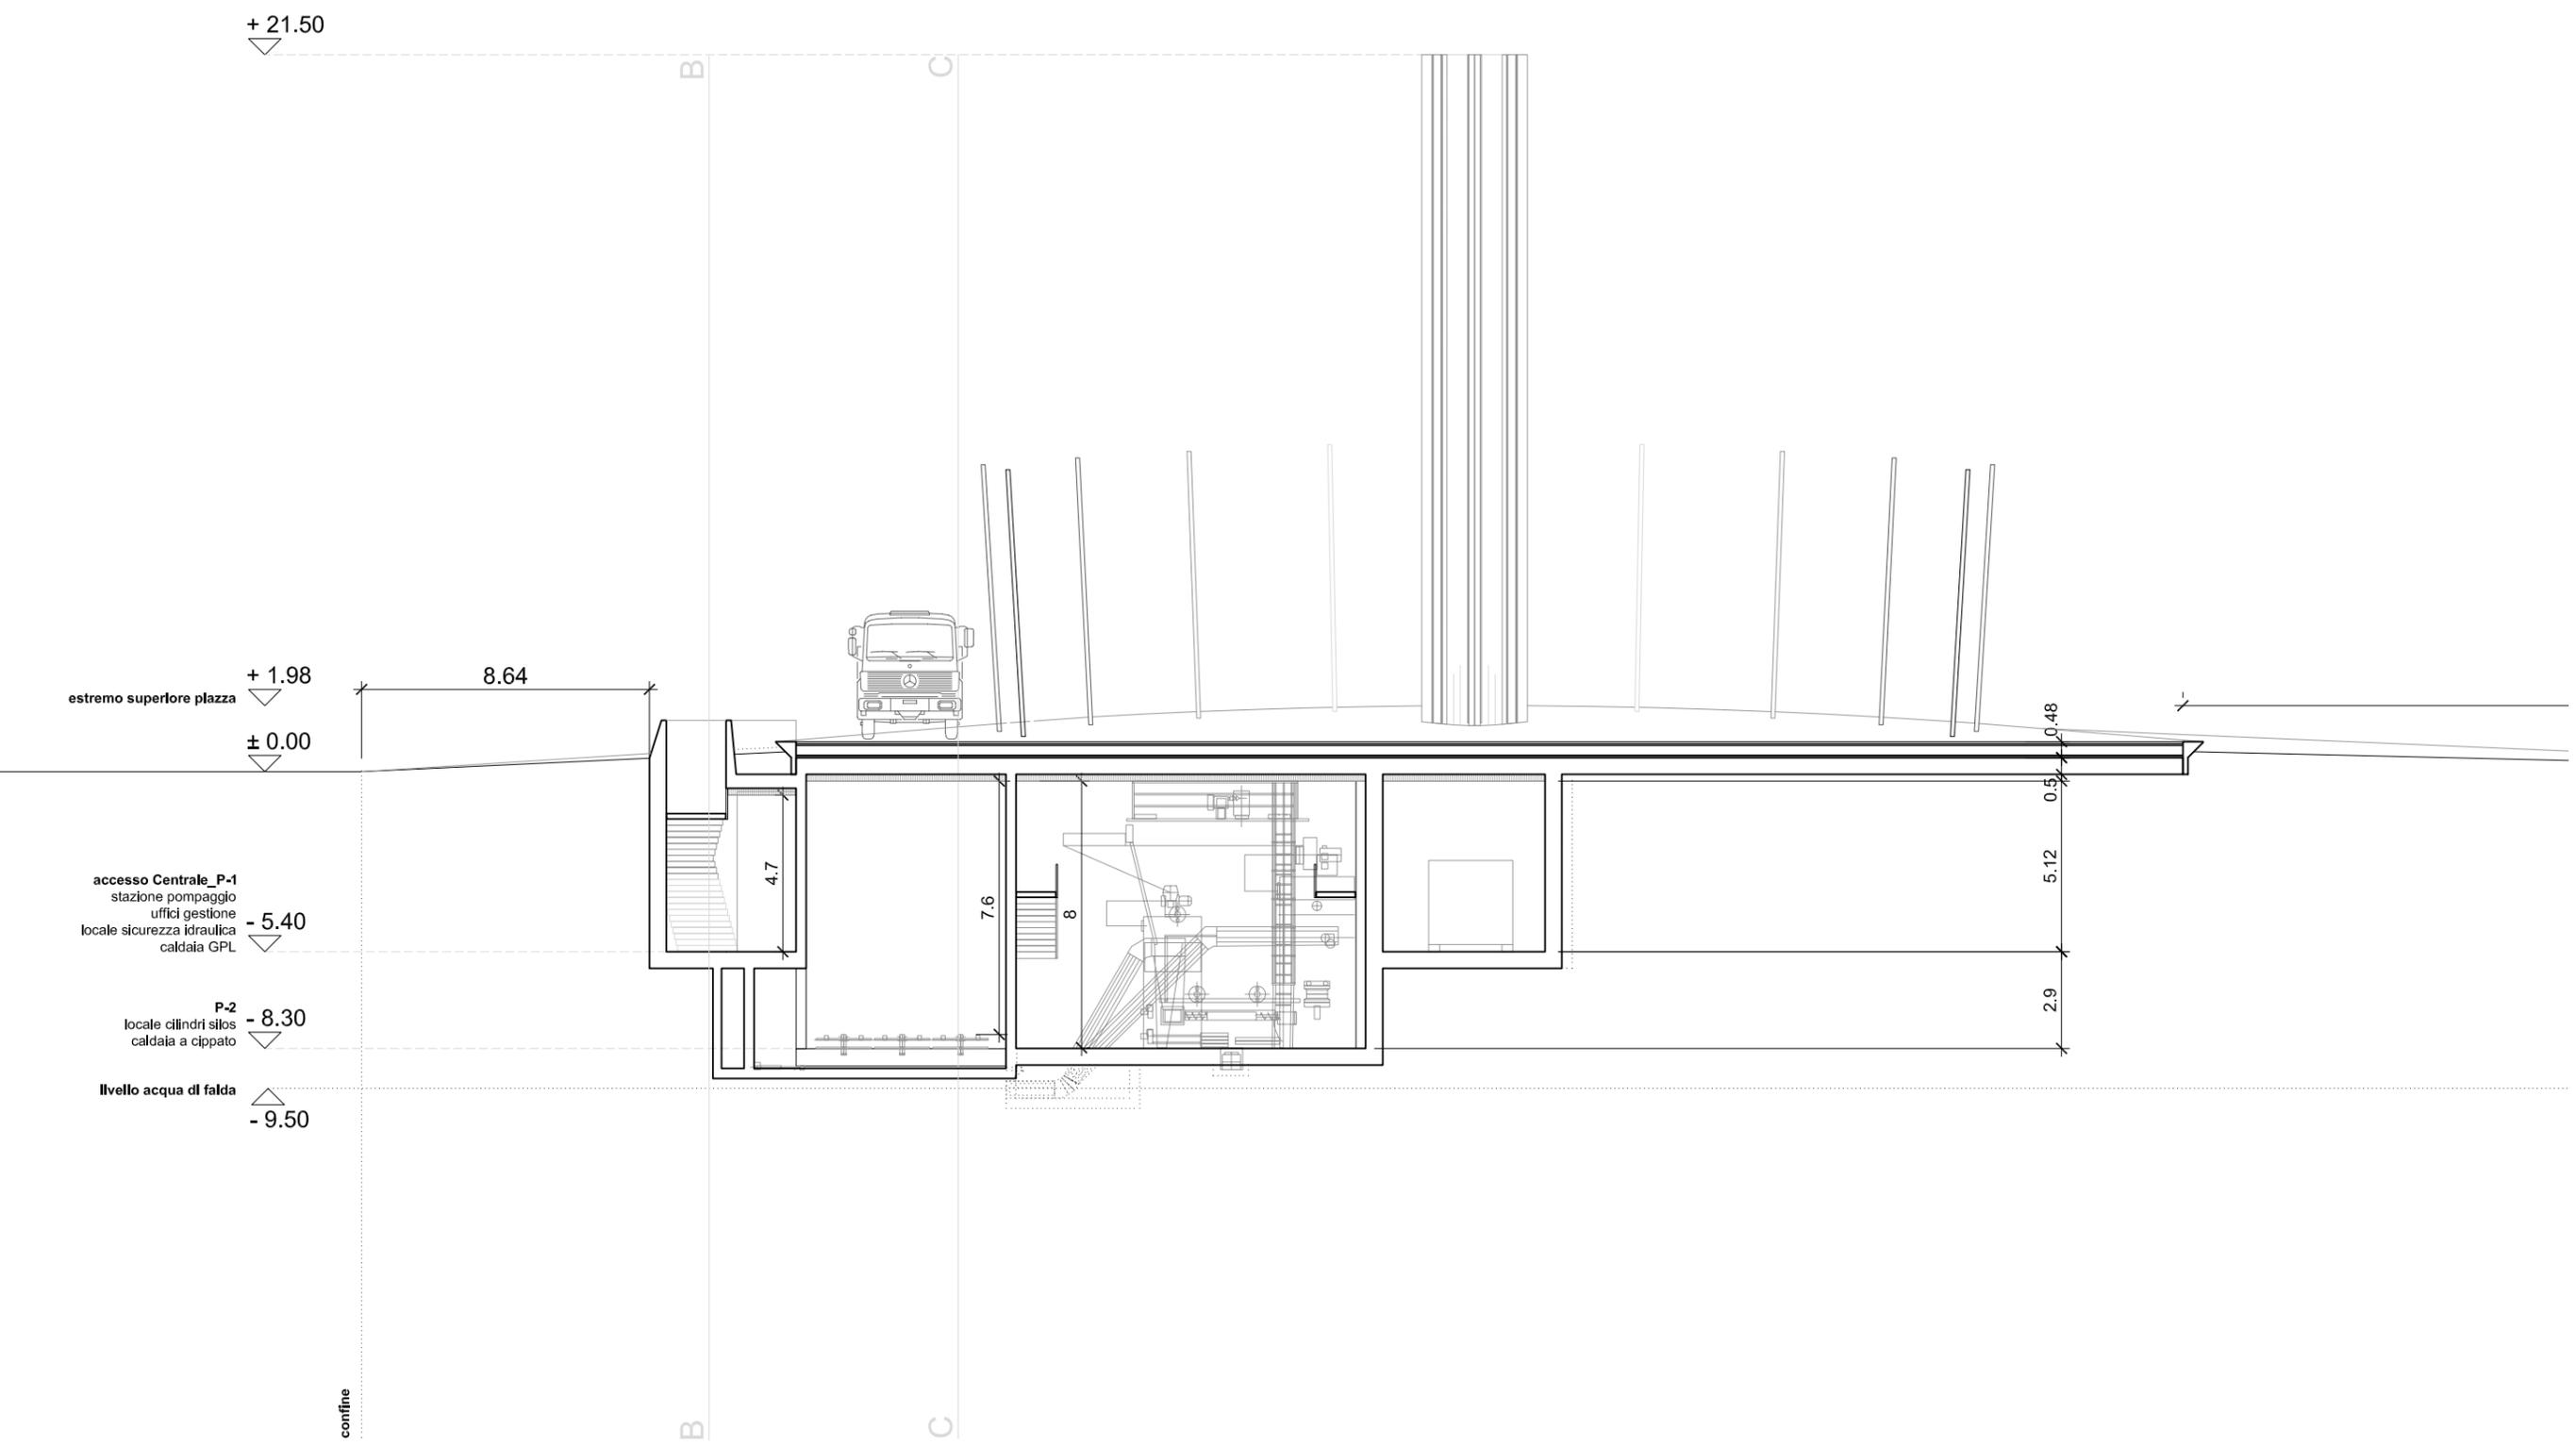


progetto di massima piano n° 10.87-2_Sezione_B

Sezione B	mappale	Saleggi
	scala	1:200 / A3
	data	10.09.15
	revisione	
	file	10.87_210_Sezione_B

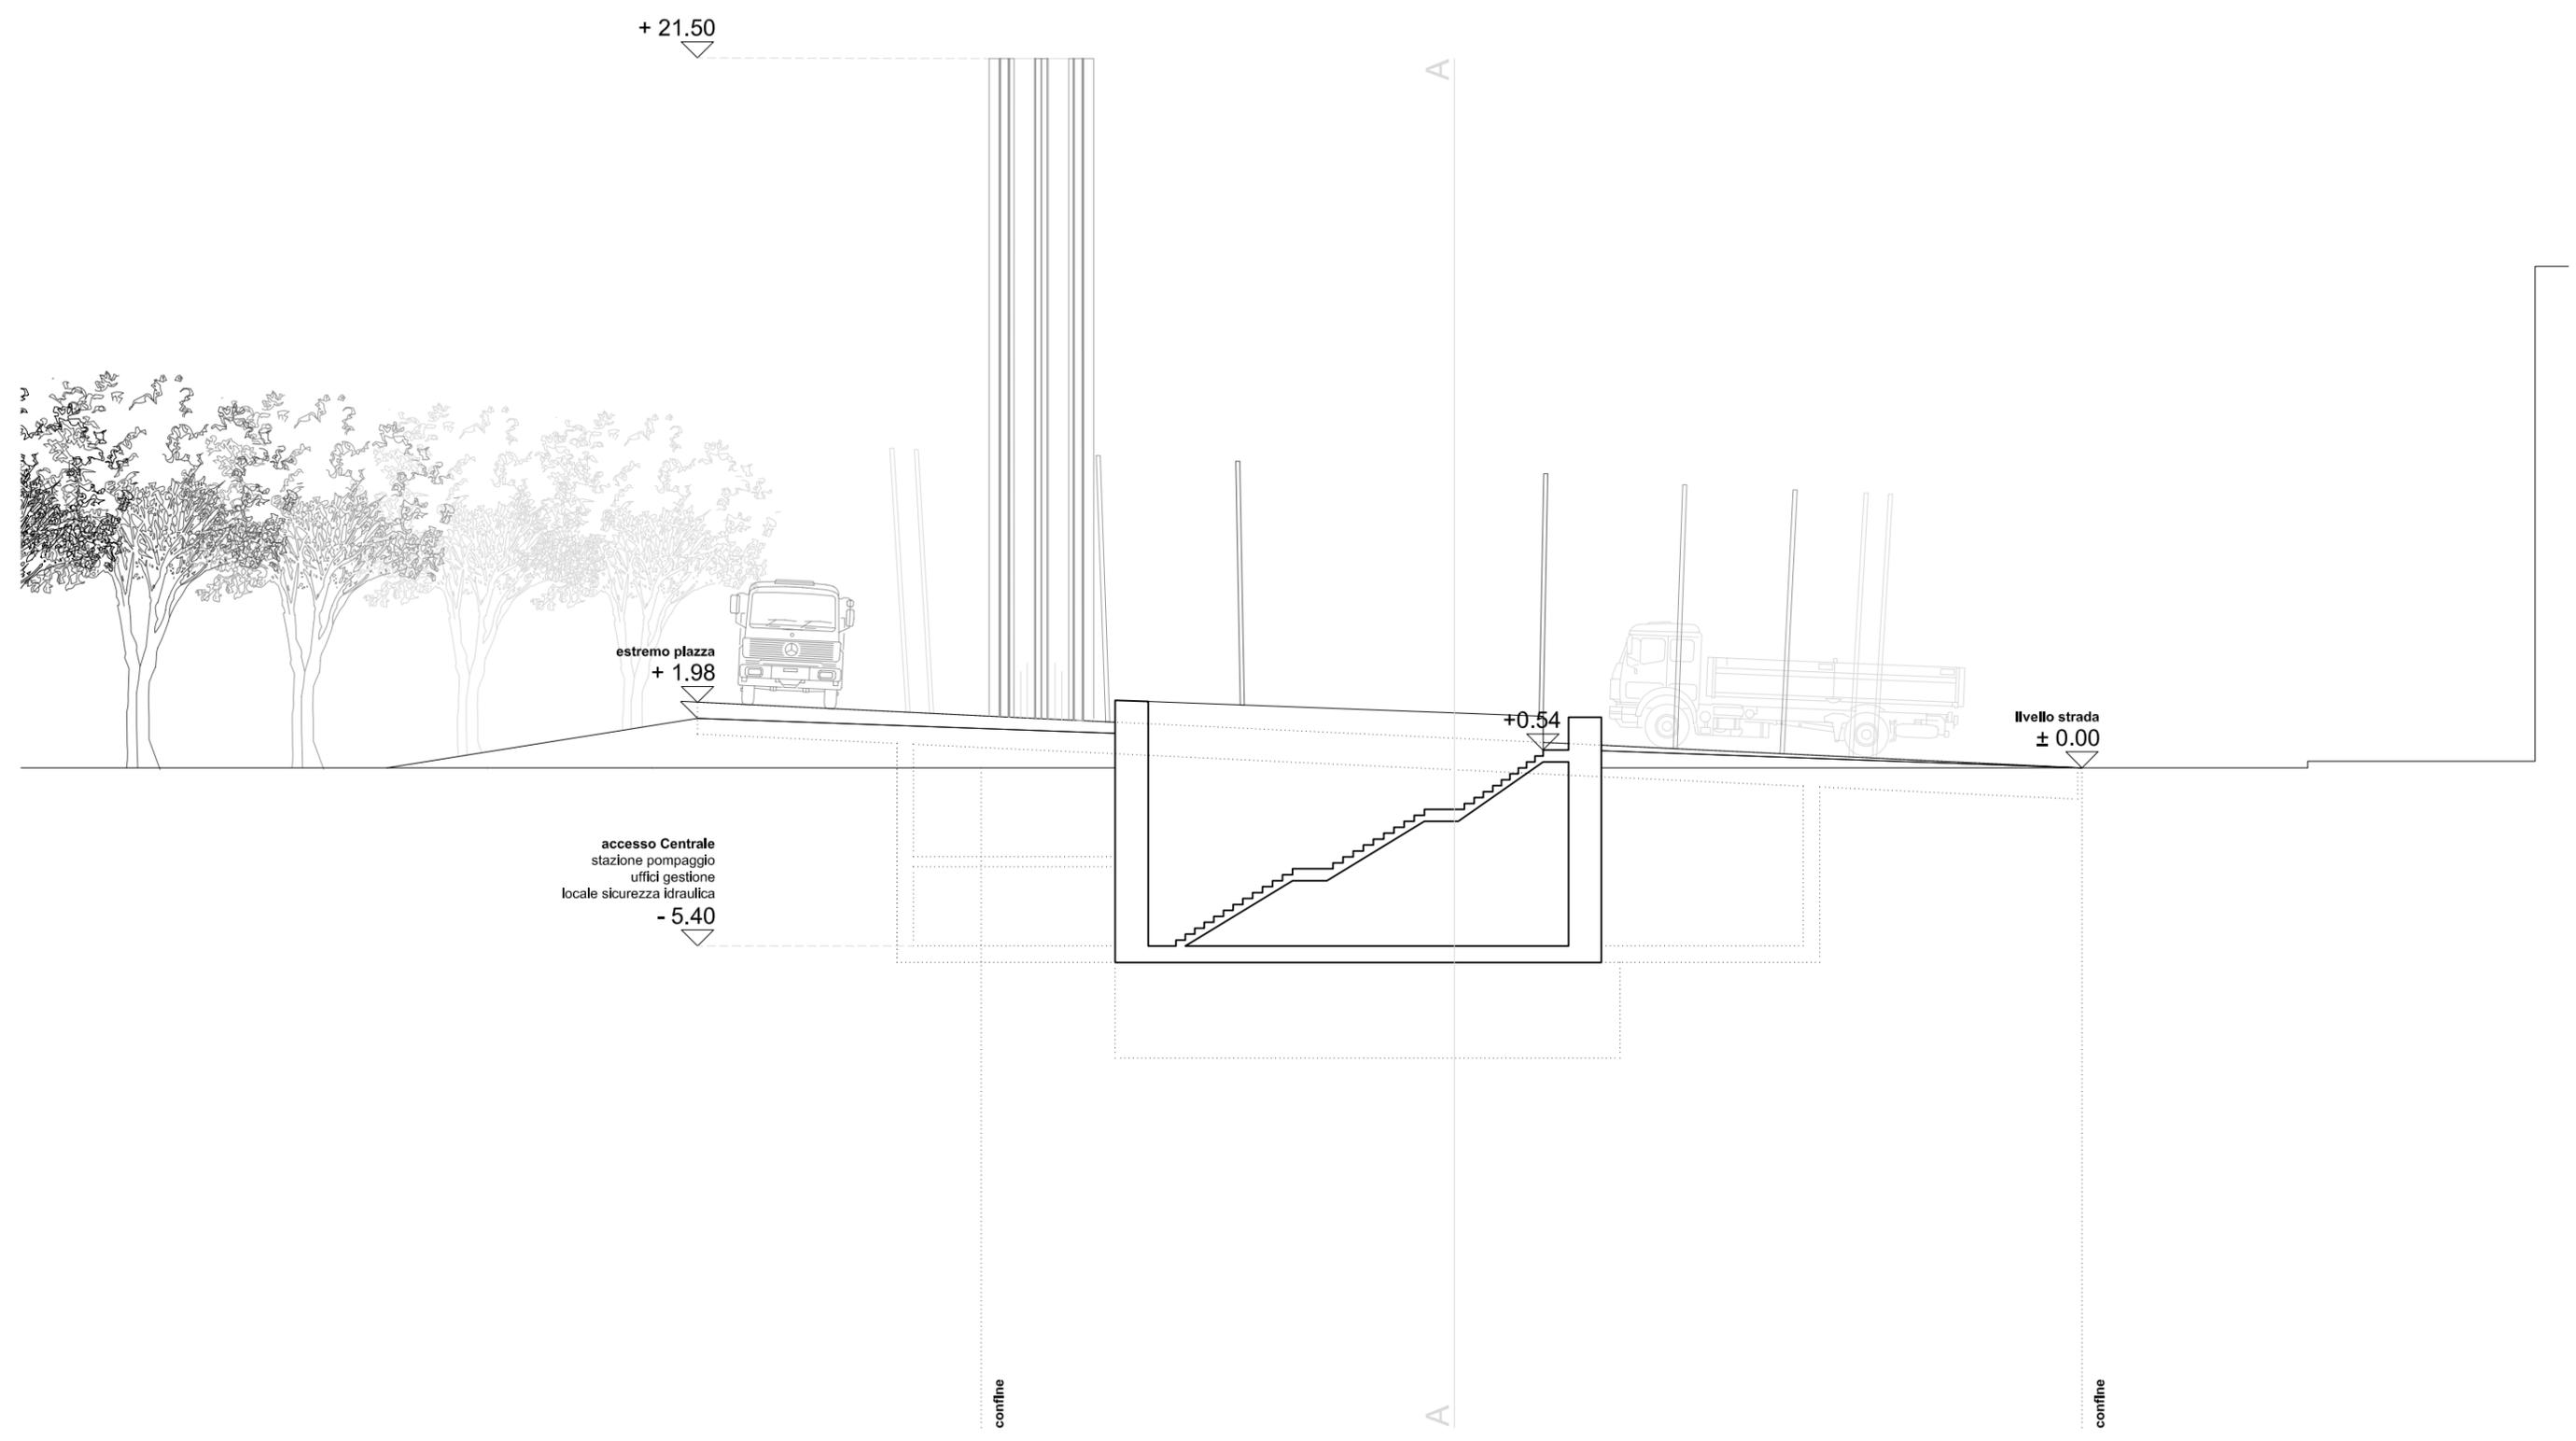

progetto di massima piano n° 10.87-2_Sezione_C

Sezione C
mappale Saleggi
scala 1:200 / A3
data 10.09.15
revisione
file 10.87_220_Sezione_C

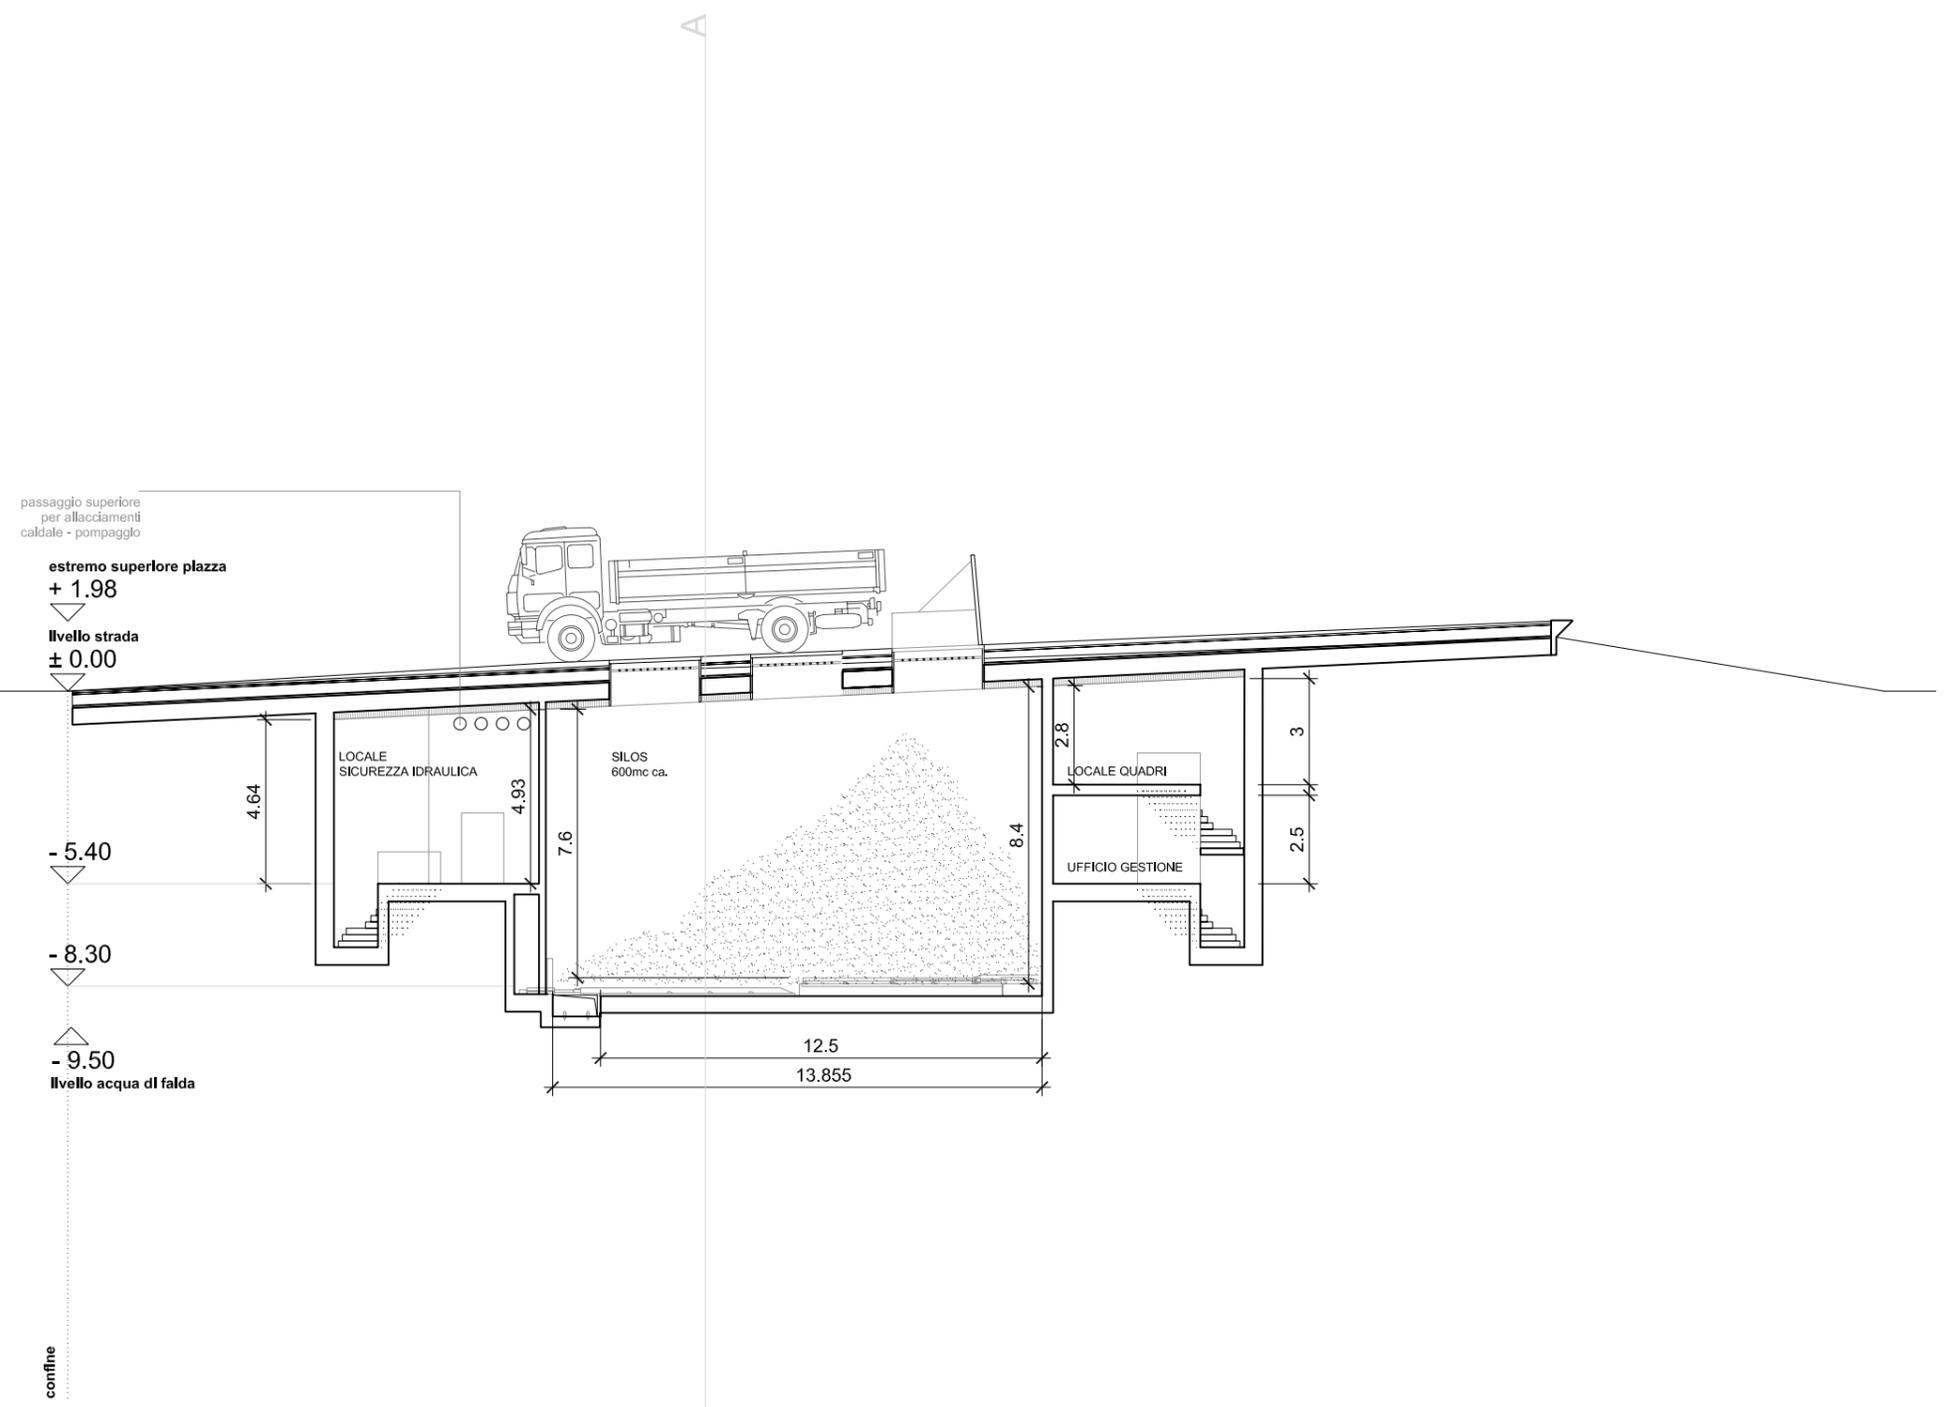


progetto di massima piano n° 10.87-2_Facciate

Facciata Sud
mappale Saleggi
scala 1:200 / A3
data 10.09.15
revisione
file 10.87_300_Facciata Sud

h max camino
+ 21.50

livello piazza
+ 1.98
livello strada
± 0.00

confine

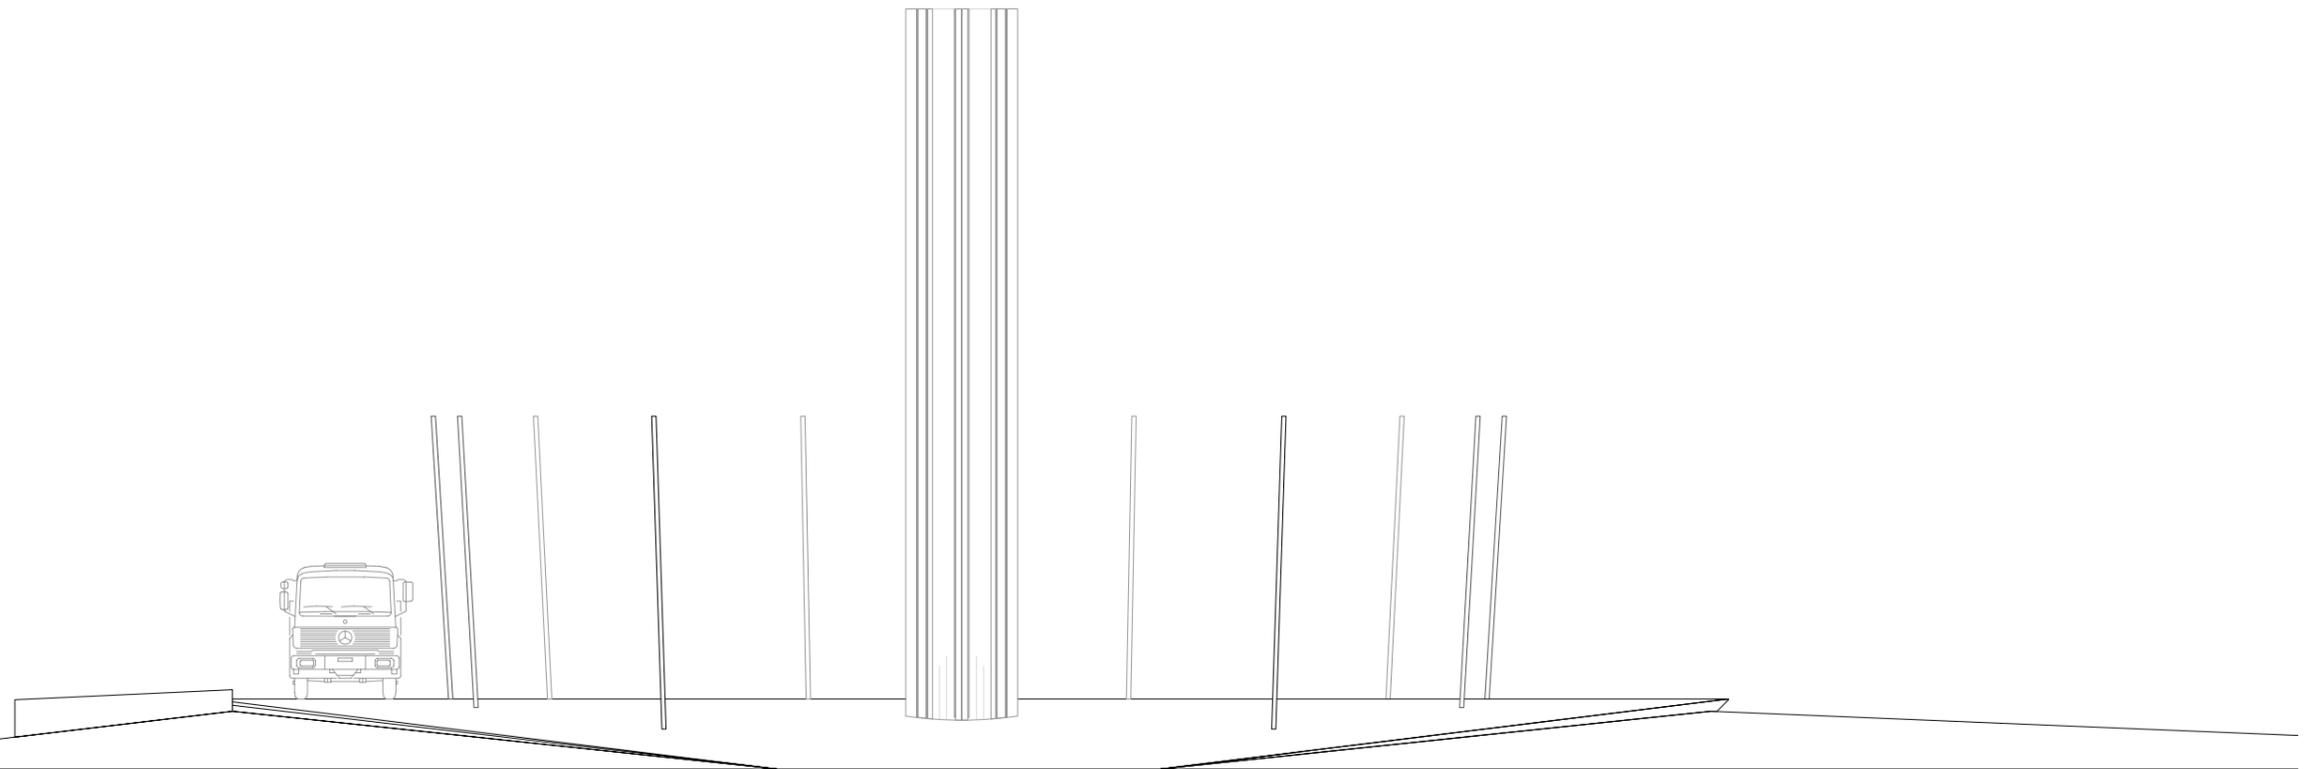

progetto di massima piano n° 10.87-2_Facciate

Facciata Est
mappale Saleggi
scala 1:200 / A3
data 10.09.15
revisione
file 10.87_310_Facciata Est

estremo canne fumarie
+ 21.50

livello piazza
+ 1.98
livello strada
± 0.00

confine

